
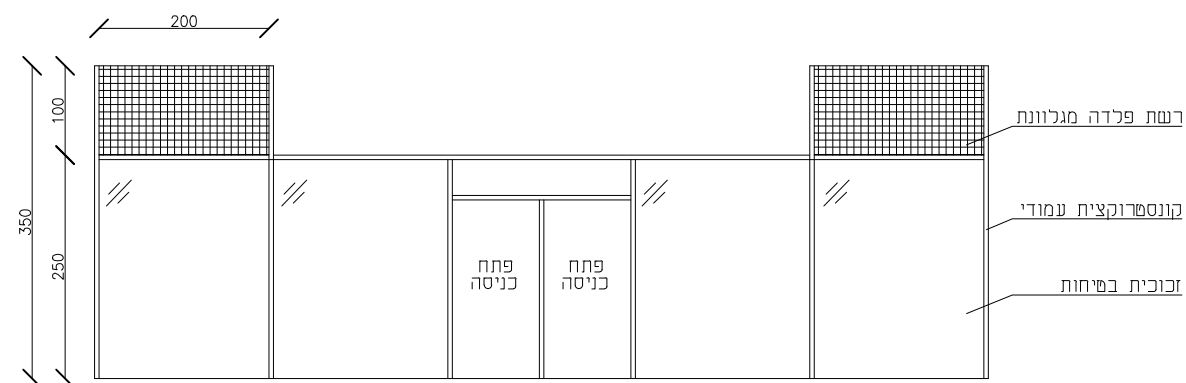


מגרש פאדל 200 מ"ר

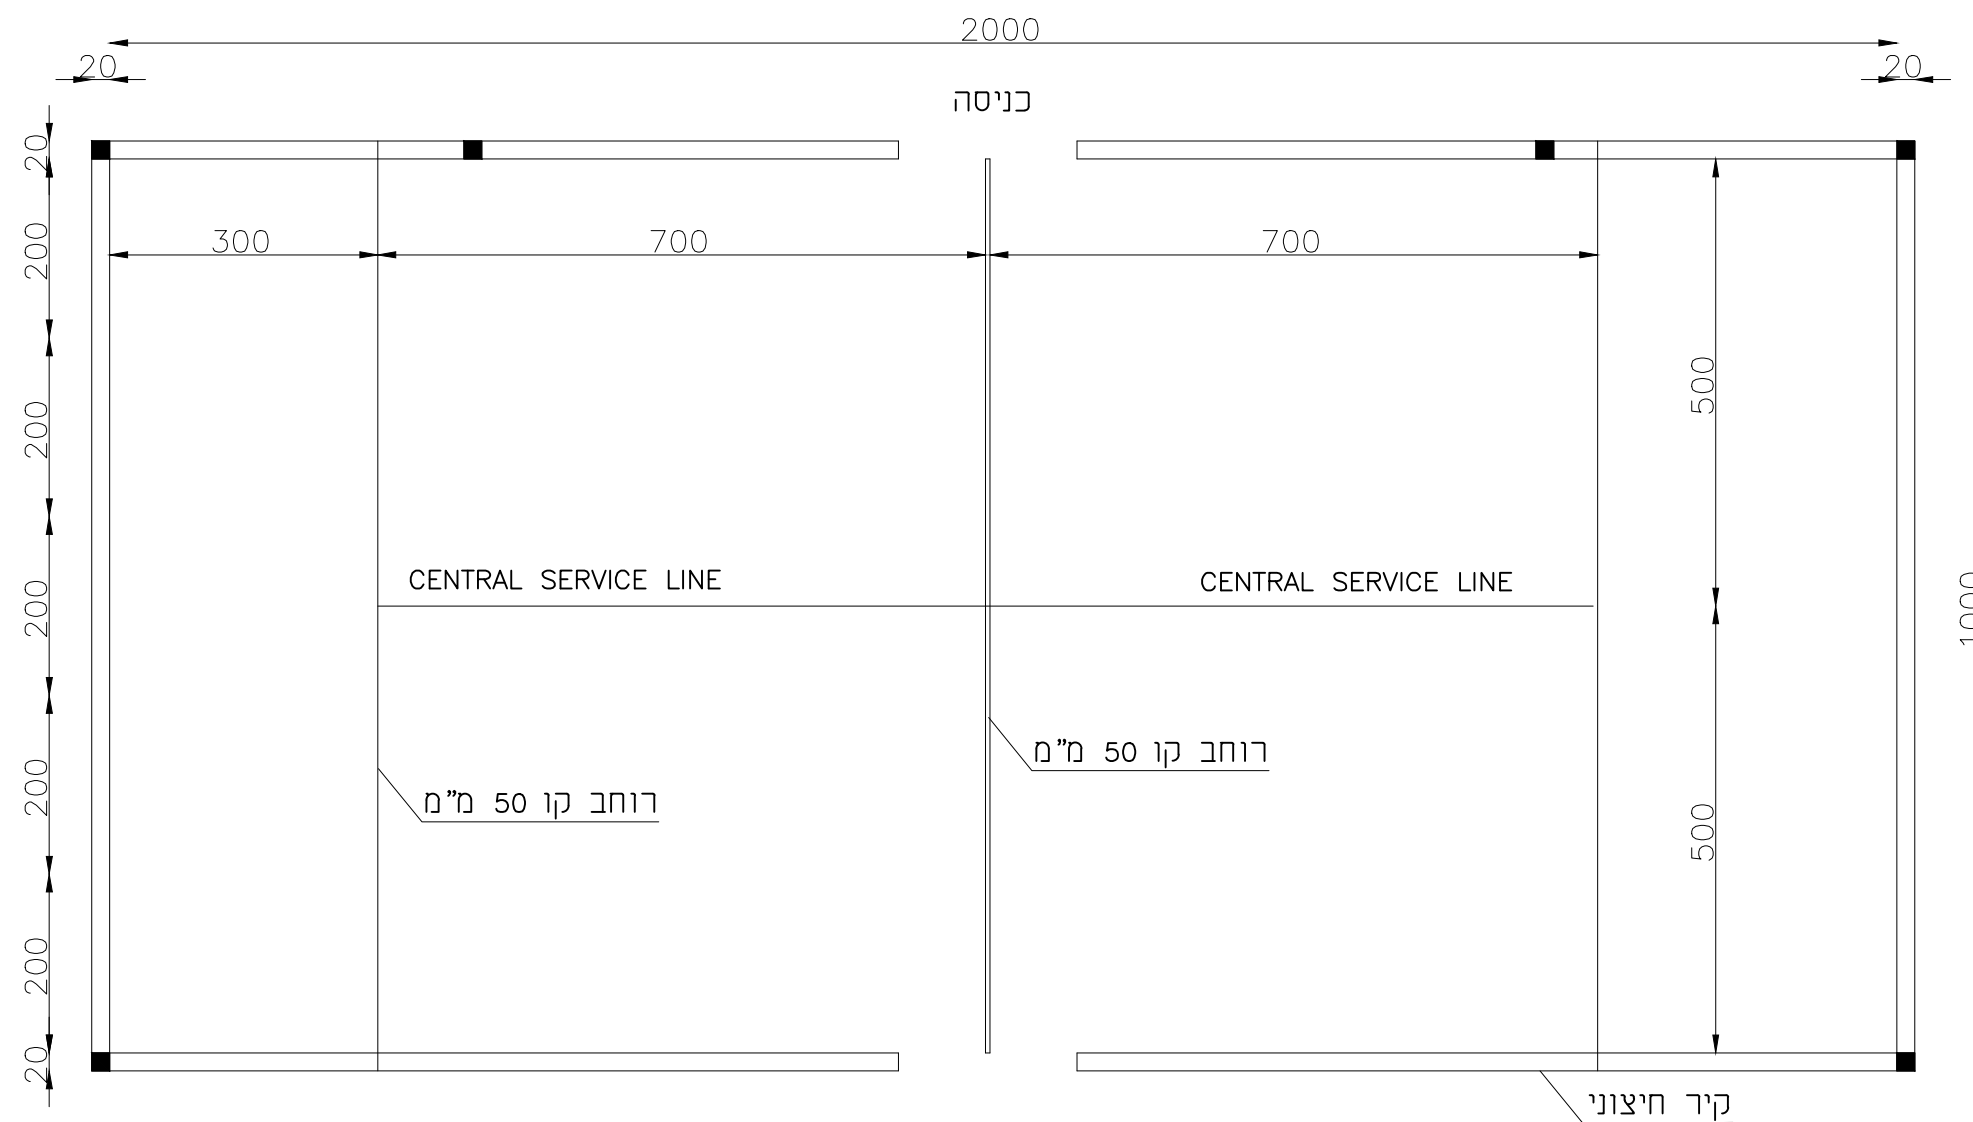

חזית כניסה
קנ"מ 1:50

תאריך יצירת הפרוטוקול	06-05-25
שם גליון	

מגרש פאדל

אמיר סולרסקי
מבט קדימה ניהול ויזום בע"מ
054-7009008
amirsolarski@gmail.com

